


LOKALIZACJA PIONÓW WODY ZIMNEJ;
 CIEPŁEJ Z CYRK. ORAZ KAN. SANIT.
 DO WYMIAŃY I WBUDOWANIA
 - RZUT KONDYGANACJI POWTARZALNEJ 1 : 100

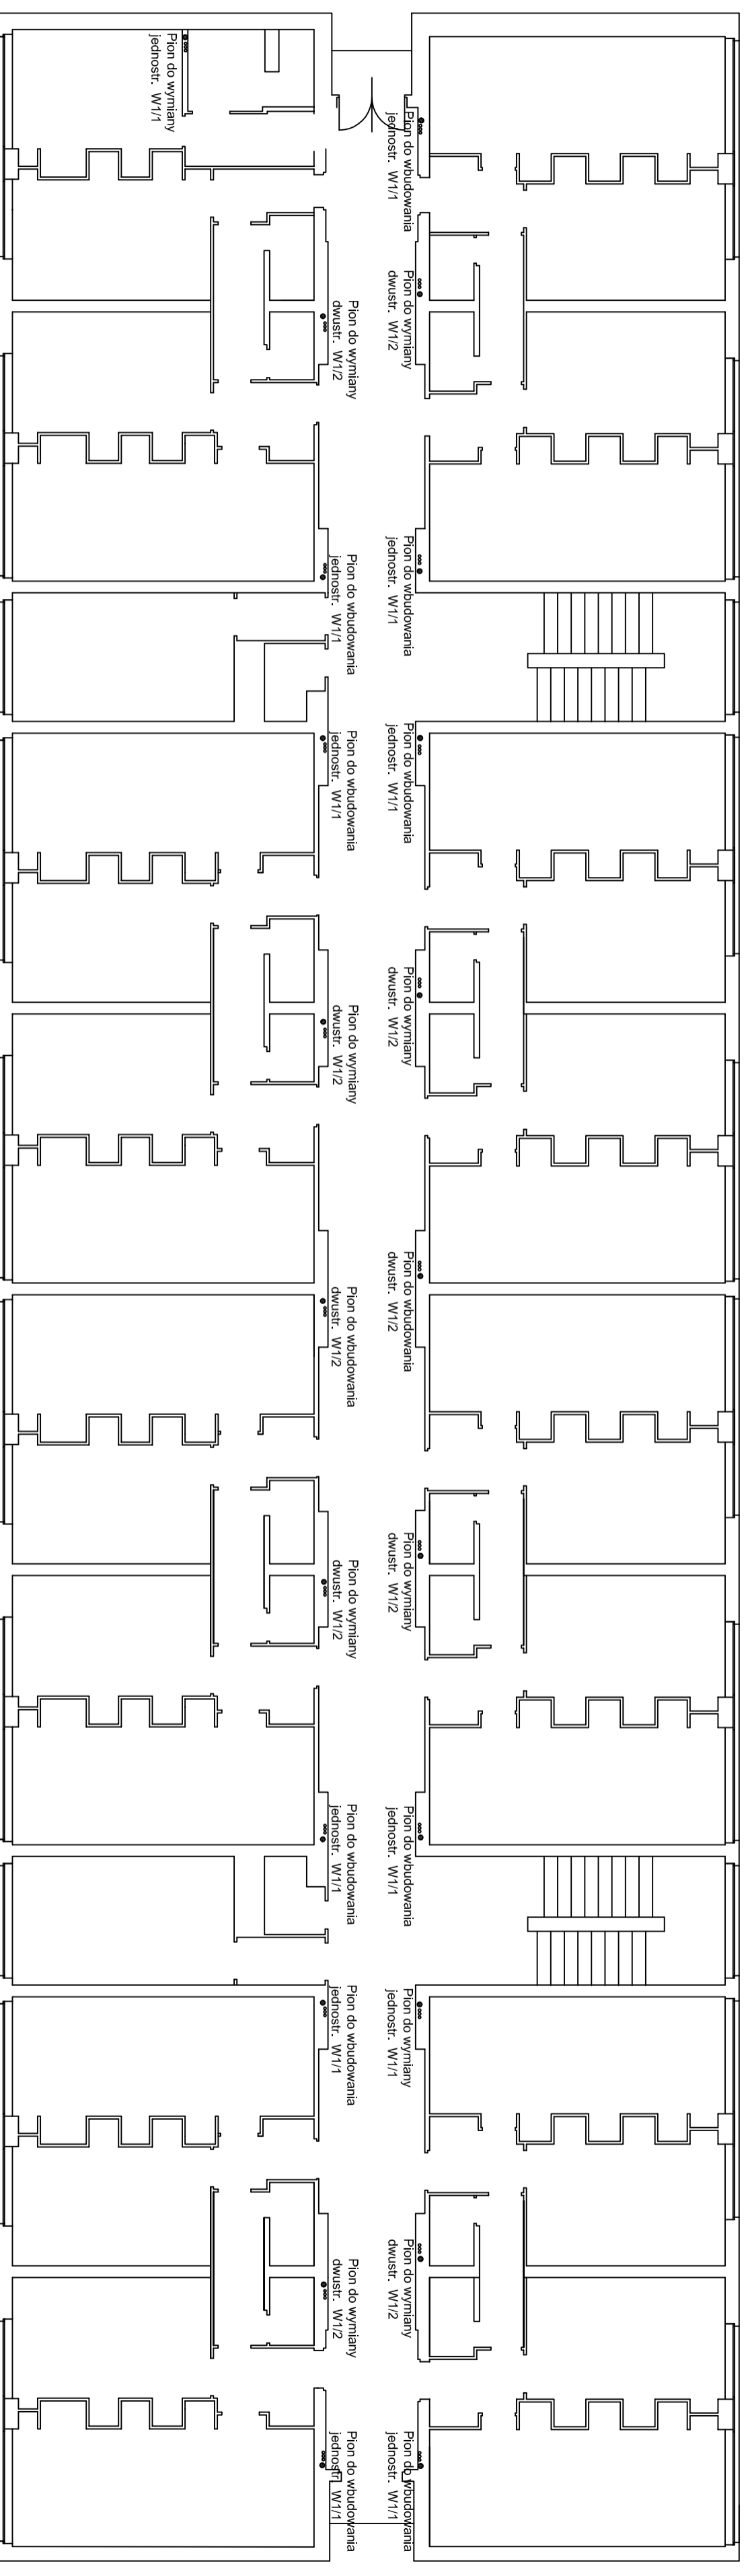

PROJEKTOWAŁ	Int. Jerzy Podkościelny	5-25/079	03-2009
CZYNNY	NAZWIŚKO	NR UPRAWNIENI	PODSIS
TYTUŁ	LOKALIZACJA PIONÓW WODY ZIMNEJ; CIEPŁEJ Z CYRK. ORAZ KAN. SANIT. DO WYMIAŃY I WBUDOWANIA - RZUT KONDYGANACJI POWTARZALNEJ		
OBIEKT	BUDYNEK INTERNAU W PRZEDMIOCI W. 1971/15 72434ka		
INWESTOR	Zespół Szkół Im. Teodora Marchlewskiego w Trzcińcu 39-207 Przysieki		
NR ZLECENIA	195		
BIURO PROJEKTOWE I USŁUG INŻYNIERSKICH S.C. "PROINŻ"	SKALA	1 : 100	
38-200 JASCO UL. Lwowska 4, tel/fax (0-13) 44 896 44	NR RYSUNKU	2	