LOKALIZACJA PIONÓW WODY ZIMNEJ;
CIEPŁEJ Z CYRK. ORAZ KAN. SANIT.
DO WYMIANY I WBUDOWANIA - RZUT PIWNIC
1 : 100

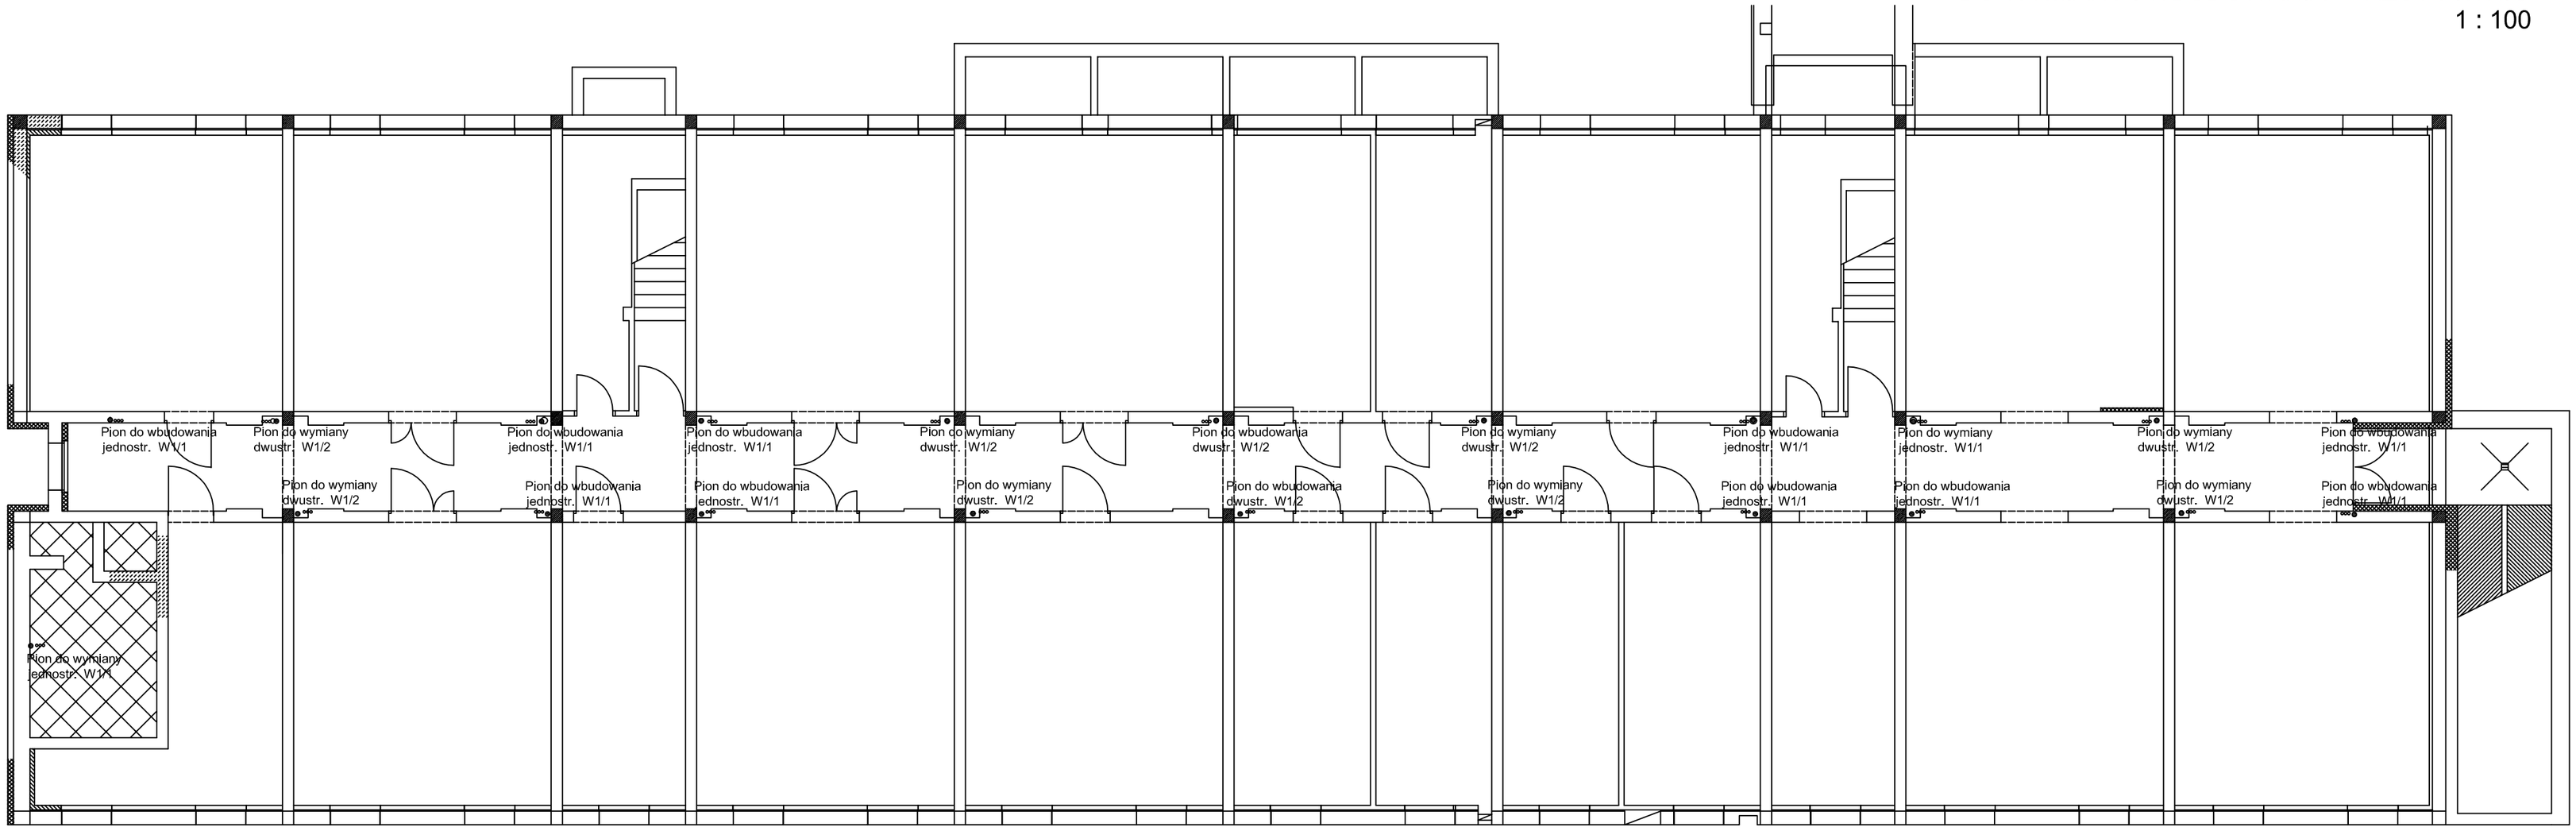

PROJEKTOWAŁ	Inż. Jerzy Płochocki	S-254/79		03-2009	
PROJEKTOWAŁ					
CZYNNOŚĆ	NAZWISKO	NR UPRAWNIEŃ	PODPIS	DATA	

TYTUŁ
LOKALIZACJA PIONÓW WODY ZIMNEJ;
CIEPŁEJ Z CYRK. ORAZ KAN. SANIT.
DO WYMIANY I WBUDOWANIA - RZUT PIWNIC

OBIEKT
BUDYNEK INTERNATU
ZESPOŁU SZKÓŁ
W TRZCINICY
dz. 197/1/ 15 Trzcinica

FAZA
PBW

INWESTOR
Zespół Szkół Im. Teodora Marchlewskiego w Trzclnlcy
38-207 Przysiekl

NR ZLECENIA
185

SKALA
1 : 100

NR RYSUNKU
1

BIURO PROJEKTÓW
I USŁUG INŻYNIERSKICH S.C. **"PROINŻ"**
38-200 JASŁO ul. Lwowska 4, tel./fax (0-13) 44 586 44